


一层办公室玻璃隔断平面图 1:100

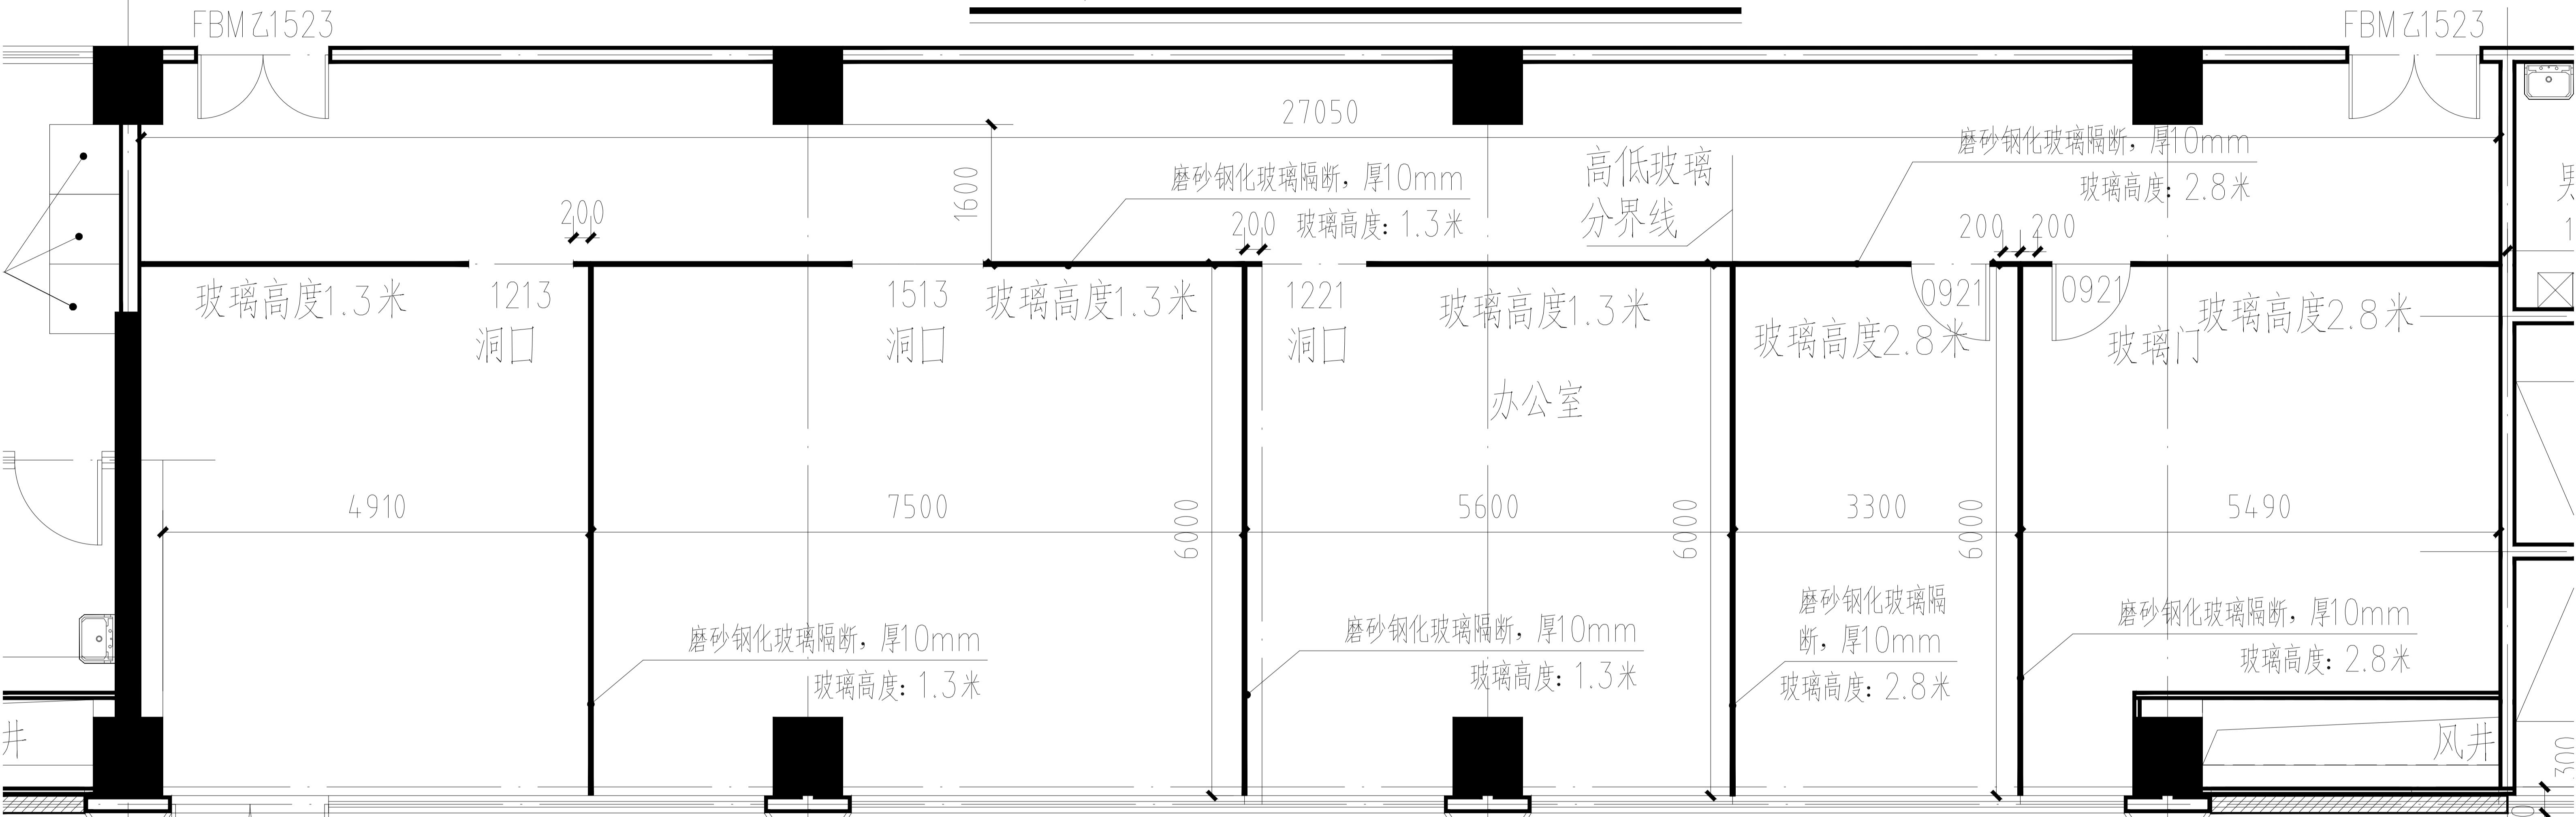

说明:

- 1、本图为病房楼一层办公室内部玻璃隔断布置图，施工前图纸应经专业分包单位进行优化设计后方可施工。
- 2、室内玻璃隔断为磨砂钢化玻璃，厚度为10mm。室内吊顶净高2.8m，玻璃隔断高度详见图纸。
- 3、南北方向玻璃隔断与围墙的立柱进行衔接。
- 4、本工程设置2个磨砂钢化玻璃门，厚度为10mm，尺寸为0.9m×2.1m，配置门把手及门锁，其余为门洞口，尺寸详见图纸，玻璃门洞口应设置防撞护角，具体措施由专业分包单位进行综合深化考虑。
- 5、二次深化图纸设计需建设单位审查无误后方可施工。